


LUND


1 Plan, 5 R.o.k. Boyta 162 m²

traditionell stil



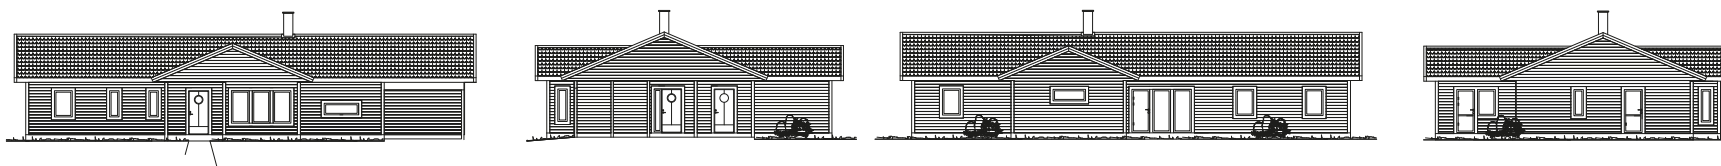

LUND Villa Lund har allt under ett tak. Vi har integrerat carportdelen med huset för praktiskt boende på ett plan. Ett hus anpassat för alla de krav en modern familj kan tänkas ha på sitt boende. Från entrén ser man genom huset till den underbara uteplatsen placerad i vindskyddat läge. I den stora umgängesdelen går innertaket upp tillnock vilket skapar en skön känsla av rymd. Sovrummet bredvid vardagsrummet kan slås ihop med vardagsrummet till ett enda magnifikt vardagsrum.

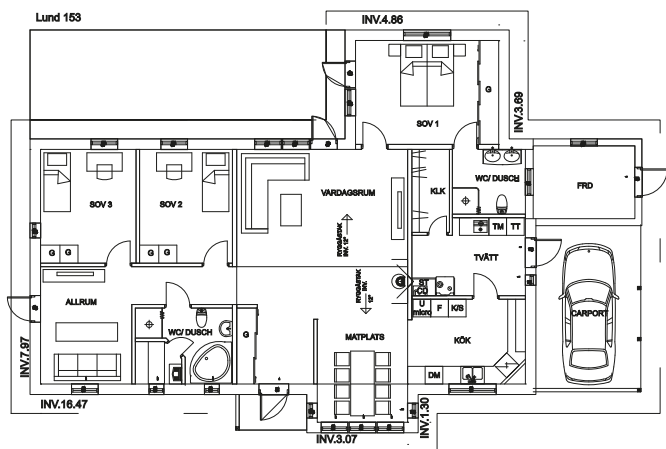

LUND
1 Plan, 5 R.o.k. Boyta 162 m²